

EIGENTIJDS WONEN



Albert Schweitzersingel 34, Amersfoort

Vraagprijs € 350.000 k.k.



info@reinerieamersfoort.nl
www.reinerieamersfoort.nl
033 - 711 52 60

OMSCHRIJVING

Dit fijne en lichte 3-kamer appartement is gelegen op een centrale plek in Amersfoort, op loopafstand van station Schothorst, diverse winkelcentra en park Schothorst.

Het complex "de Vlinder" is gebouwd in 1998 en heeft een speelse opzet, waarbij de parkeerplaatsen zijn gesitueerd in een overdekte parkeergarage en de entree van de woningen middels trap of lift uitkomen op een centrale binnentuin. Ruim en groen van opzet dus.

Dit appartement is gelegen op de tweede verdieping aan de westzijde van het gebouw. De ligging kan dus als gunstig gekwalificeerd worden.

Appartement:

Ruime entree met meterkast en toegang tot 2 slaapkamers van goed formaat. Een van de slaapkamers is voorzien van een ruime inloopkast. Tevens is vanuit de hal de wasruimte met c.v.-opstelling (Intergas HR-combiketel uit 2010, huur) toegankelijk, alsmede de badkamer en het zwevende toilet. De badkamer is ruim en uitgevoerd met een ligbad, douche en wastafel. Bij binnenkomst van de woonkamer valt direct op hoe licht dit appartement is. Doordat het een brede woonkamer betreft, is er veel glas aanwezig. De oppervlakte van de woonkamer is ruim en er is een open keuken aanwezig, welke

is vernieuwd in 2018. De kleurstelling is modern en uiteraard is alle denkbare inbouwapparatuur aanwezig. Het ruime balkon is direct vanuit de keuken toegankelijk. Het gehele appartement is voorzien van een moderne laminaatvloer en de woonkamer is voorzien van glad gestucte wanden en plafonds.

Op de begane grond beschikt het appartement over een eigen parkeerplaats en berging.

De V.V.E. is actief en financieel solide. De servicekosten bedragen momenteel € 159,- per maand



KENMERKEN

Object gegevens

Aanvaarding	in overleg
Soort woning	galerijflat
Type woning	appartement
Bouwjaar	1998

Maten object

Aantal kamers	3
Aantal slaapkamers	2
Inhoud woning	260 m ³
Perceel oppervlakte	0 m ²
Gebruiksoppervlakte woonfunctie	83 m ²
Externe bergruimte (berging)	6 m ²

Details

Ligging	in woonwijk
Schuur / berging	
Kabel	
Buitenzonwering	
Type dak	

Energie

Isoaltie	volledig geïsoleerd
Verwarming	c.v.-ketel
Warmwater	c.v.-ketel
C.V.-ketel	Intergas HR-combiketel 2010

Tuin gegevens

Tuin	geen tuin
Tuindiepte	undefined cm
Tuibreedte	undefined cm
Hoofdtuin	
Positie	-
Kwaliteit	-
Balkon	ja
Patio	-
Ligging	west


Tuin gegevens

Aandeel in gemeenschap	nader op te vragen bij verkopend makelaar
Saldo reservefonds	nader op te vragen bij verkopend makelaar
Huishoudelijk reglement	nader op te vragen bij verkopend makelaar


SFEER IMPRESSIE



SFEER IMPRESSIE

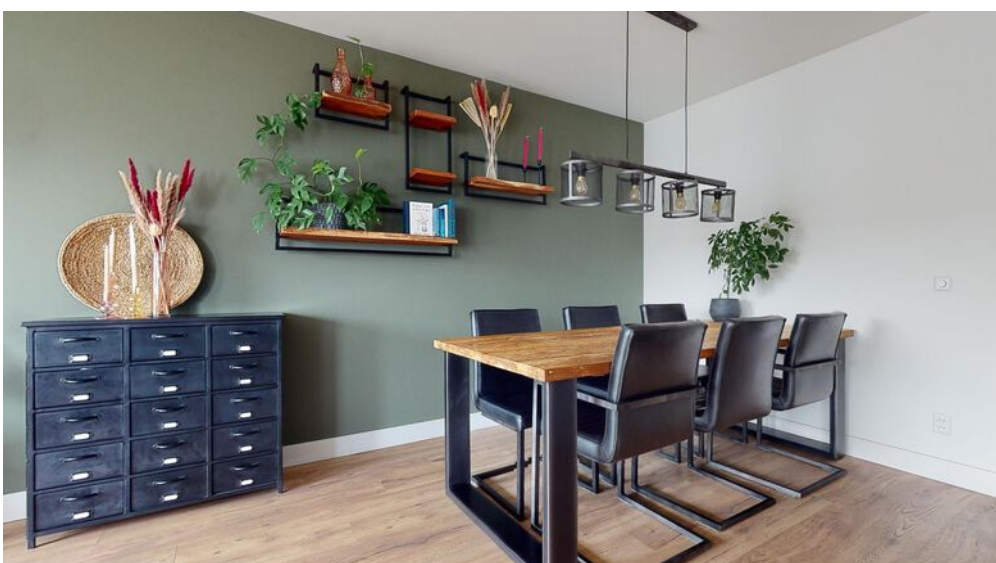

SFEER IMPRESSIE

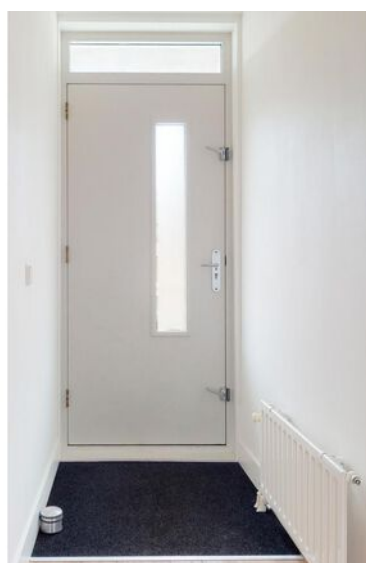

SFEER IMPRESSIE




SFEER IMPRESSIE



SFEER IMPRESSIE



SFEER IMPRESSIE

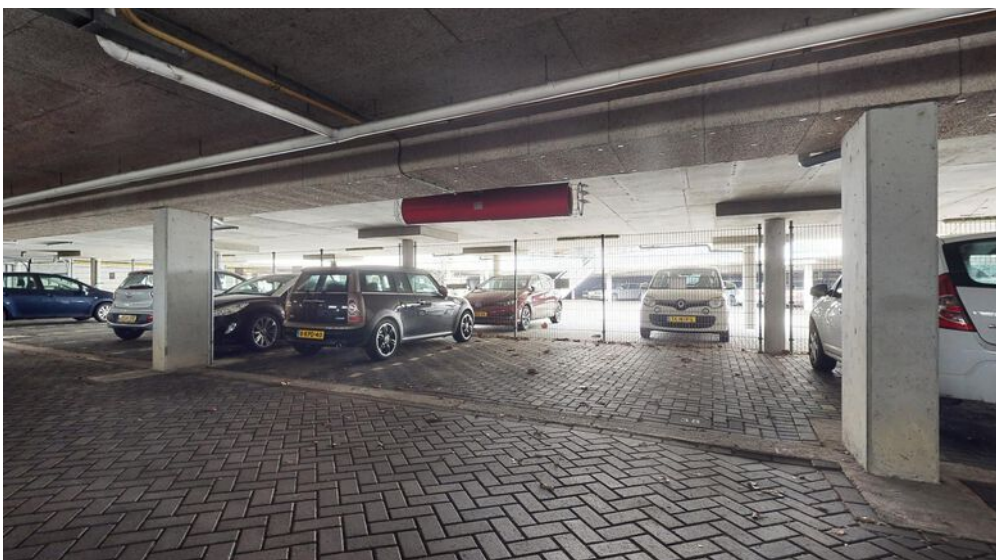

SFEER IMPRESSIE



SFEER IMPRESSIE



PLATTEGROND

Albert Schweizersingel 34, Amersfoort Appartement




De plattegronden zijn geproduceerd ter indicatie. Er kunnen geen rechten aan worden ontleend.
www.inpandig.nl



PLATTEGROND

Albert Schweizersingel 34, Amersfoort
Berging

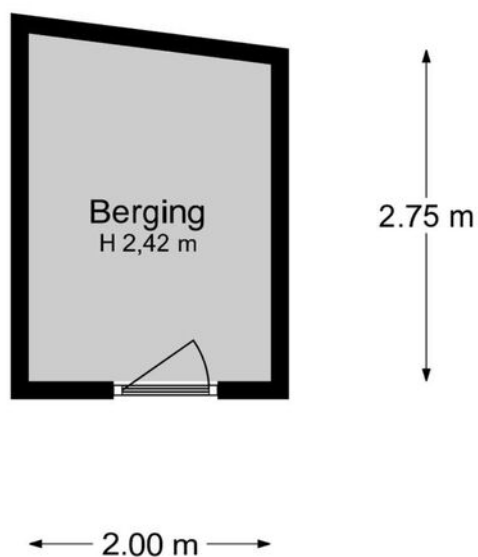


De plattegronden zijn geproduceerd ter indicatie. Er kunnen geen rechten aan worden ontleend.
www.inpandig.nl




KADASTRALE KAART

Kadastrale kaart

Uw referentie: A.Schweitzersingel34

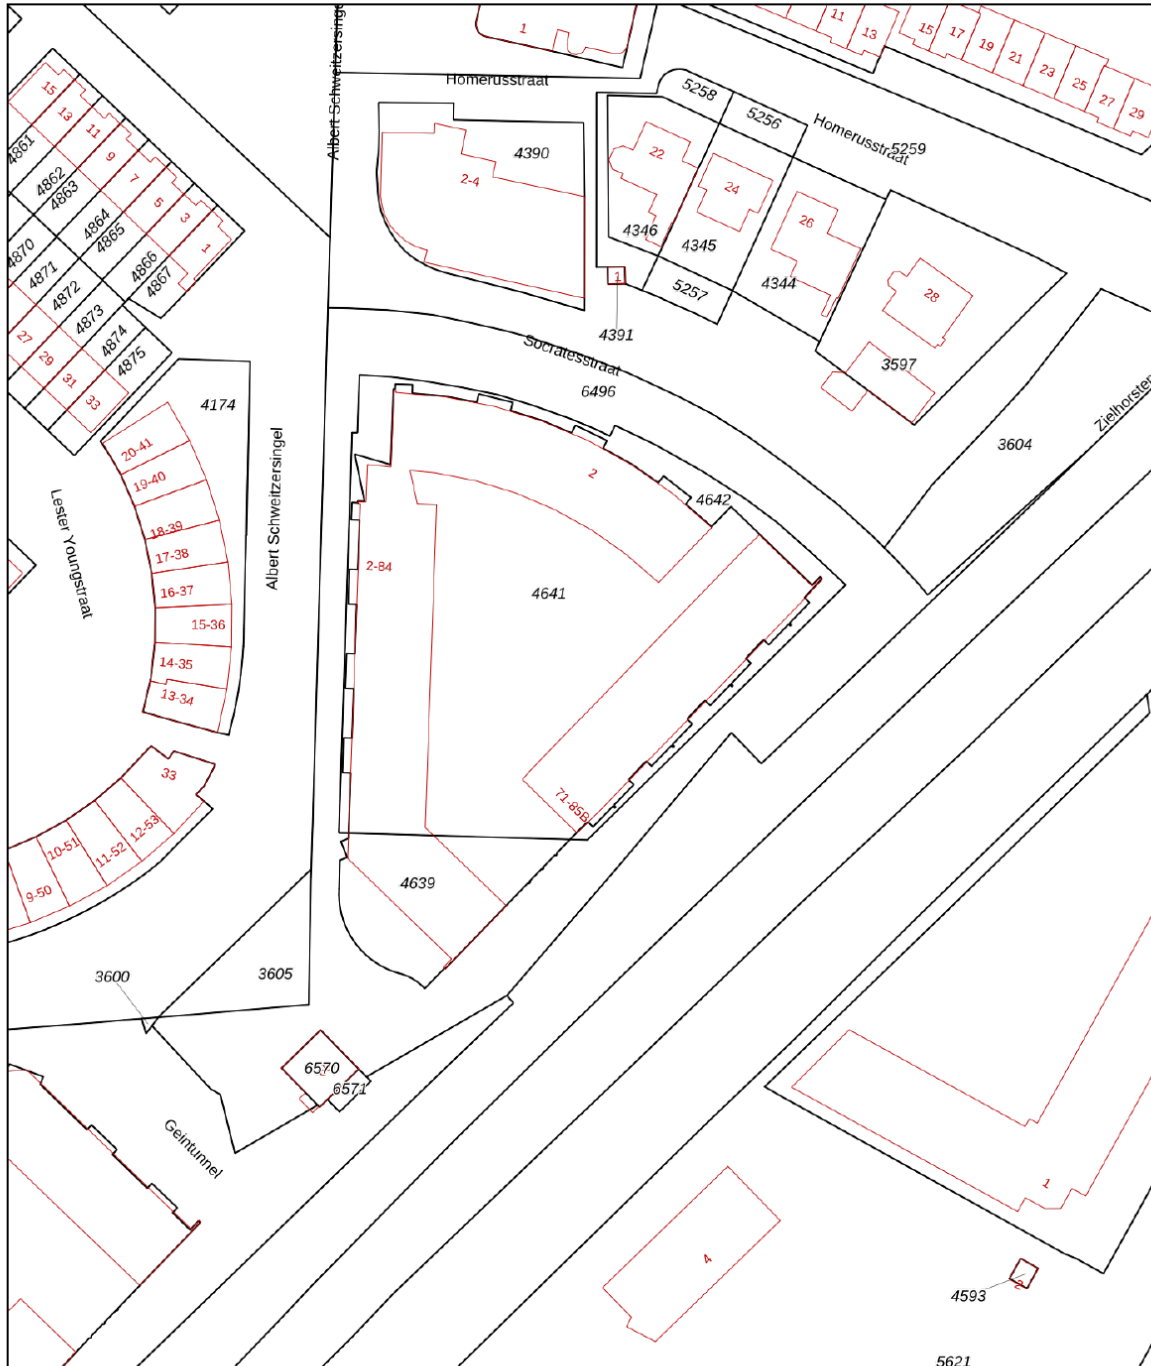

<p>12345 25</p> <p>Deze kaart is noordgericht</p> <p>Perceelnummer</p> <p>Huisnummer</p> <p>Vastgestelde kadastrale grens</p> <p>Voorlopige kadastrale grens</p> <p>Administratieve kadastrale grens</p> <p>Bebouwing</p> <p>Voor een eensluidend uittreksel, geleverd op 2 maart 2023 De bewaarder van het kadaster en de openbare registers</p>	<p>Schaal 1: 1000</p> <p>Kadastrale gemeente Amersfoort</p> <p>Sectie K</p> <p>Perceel 4641</p> <p>Aan dit uittreksel kunnen geen betrouwbare maten worden ontleend. De Dienst voor het kadaster en de openbare registers behoudt zich de intellectuele eigendomsrechten voor, waaronder het auteursrecht en het databankenrecht.</p>	
---	---	---

LIJST VAN ZAKEN

	Blijft achter	Gaat mee	Ter overname	NVT
Woning - Interieur				
(Voorzet) openhaard met toebehoren				X
Allesbrander				X
Houtkachel				X
(Gas)kachels				X
Designradiator(en)				X
Radiatorafwerking				X
Verlichting, te weten				
- inbouwspots/dimmers	X			
- opbouwspots/armaturen/lampen/dimmers		X		
- losse (hang)lampen			X	
- Lamp eettafel				X
-				X
(Losse)kasten, legplanken, te weten				
- hangplanken bij eettafel			X	
-				X
Raamdecoratie/zonwering binnen, te weten				
- gordijnrails				X
- gordijnen				X
- overgordijnen				X
- vitrages				X
- rolgordijnen				X
- lamellen				X
- jaloezieën				X
- (losse) horren/rolhorren			X	
- Balkondeur	X			
- Slaapkamerramen				X
Vloerdecoratie, te weten				
- vloerbedekking				X
- parketvloer				X
- houten vloer(delen)				X

LIJST VAN ZAKEN

	Blijft achter	Gaat mee	Ter overname	NVT
- laminaat	X			
- plavuizen				X
-				X
-				X
Overig, te weten				
- spiegelwanden				X
- schilderij ophangstelsel				X
- Eettafel			X	
- Salontafel			X	
- Plisségordijnen			X	
-				X
Woning - Keuken				
Keukenblok (met bovenkasten)	X			
Keuken (inbouw)apparatuur, te weten				
- kookplaat	X			
- (gas)fornuis	X			
- afzuigkap	X			
- magnetron				X
- oven				X
- combi-oven/combimagnetron	X			
- koelkast	X			
- vriezer	X			
- koel-vriescombinatie				X
- vaatwasser	X			
- Quooker				X
- koffiezetapparaat		X		
-				X
-				X
Keukenaccessoires, te weten				
-				X
-				X
-				X

LIJST VAN ZAKEN

	Blijft achter	Gaat mee	Ter overname	NVT
-				X
-				X
-				X
-				X
-				X
Woning - Sanitair/sauna				
Sauna met toebehoren				X
				X
				X
Toilet met de volgende toebehoren				
- toilet	X			
- toiletrolhouder	X			
- toiletborstel(houder)		X		
- fontein	X			
-				X
-				X
Badkamer met de volgende toebehoren				
- ligbad	X			
- jacuzzi/whirlpool				X
- douche (cabine/scherm)	X			
- stoomdouche (cabine)				X
- wastafel	X			
- wastafelmeubel		X		
- planchet	X			
- toiletkast				X
- toilet				X
- toiletrolhouder				X
- toiletborstel(houder)				X
-				X
-				X
Woning - Exterieur/installaties/ veiligheid/energiebesparing				



LIJST VAN ZAKEN

	Blijft achter	Gaat mee	Ter overname	NVT
Schotel/antenne				X
Brievenbus				X
Kluis				X
(Voordeur)bel	X			
Alarminstallatie				X
(Veiligheids)sloten en overige inbraakpreventie				X
Rookmelders		X		
(Klok)thermostaat	X			
Airconditioning				X
Screens				X
Rolluiken				X
Zonwering buiten				X
Telefoonaansluiting/ internetaansluiting	X			
Veiligheidsschakelaar wasautomaat				X
Waterslot wasautomaat		X		
Zonnepanelen				X
Oplaadpunt elektrische auto				X
				X
				X
				X
				X
				X
Warmwatervoorziening, te weten				
- CV-installatie	X			
- boiler				X
- geiser				X
-				X
-				X
-				X
Isolatievoorzieningen (voorzetramen/radiatorfolie etc.), te weten				
-				X
-				X

LIJST VAN ZAKEN

	Blijft achter	Gaat mee	Ter overname	NVT
Tuin - Inrichting				
Tuinaanleg/bestrating				X
Bepanting				X
				X
Tuin - Verlichting/installaties				
Buitenverlichting				X
Tijd- of schemerschakelaar/ bewegingsmelder				X
				X
Tuin - Bebouwing				
Tuinhuus/buitenberging				X
Kasten/werkbank in tuinhuus/ berging				X
(Broei)kas				X
				X
				X
Tuin - Overig				
Overige tuin, te weten				
- (sier)hek				X
- vlaggenmast(houder)				X
-				X
-				X
Overig - Contracten				
CV: Moet worden overgenomen				
Boiler: Nee				
Zonnepanelen: Nee				

LOCATIE OP DE KAART

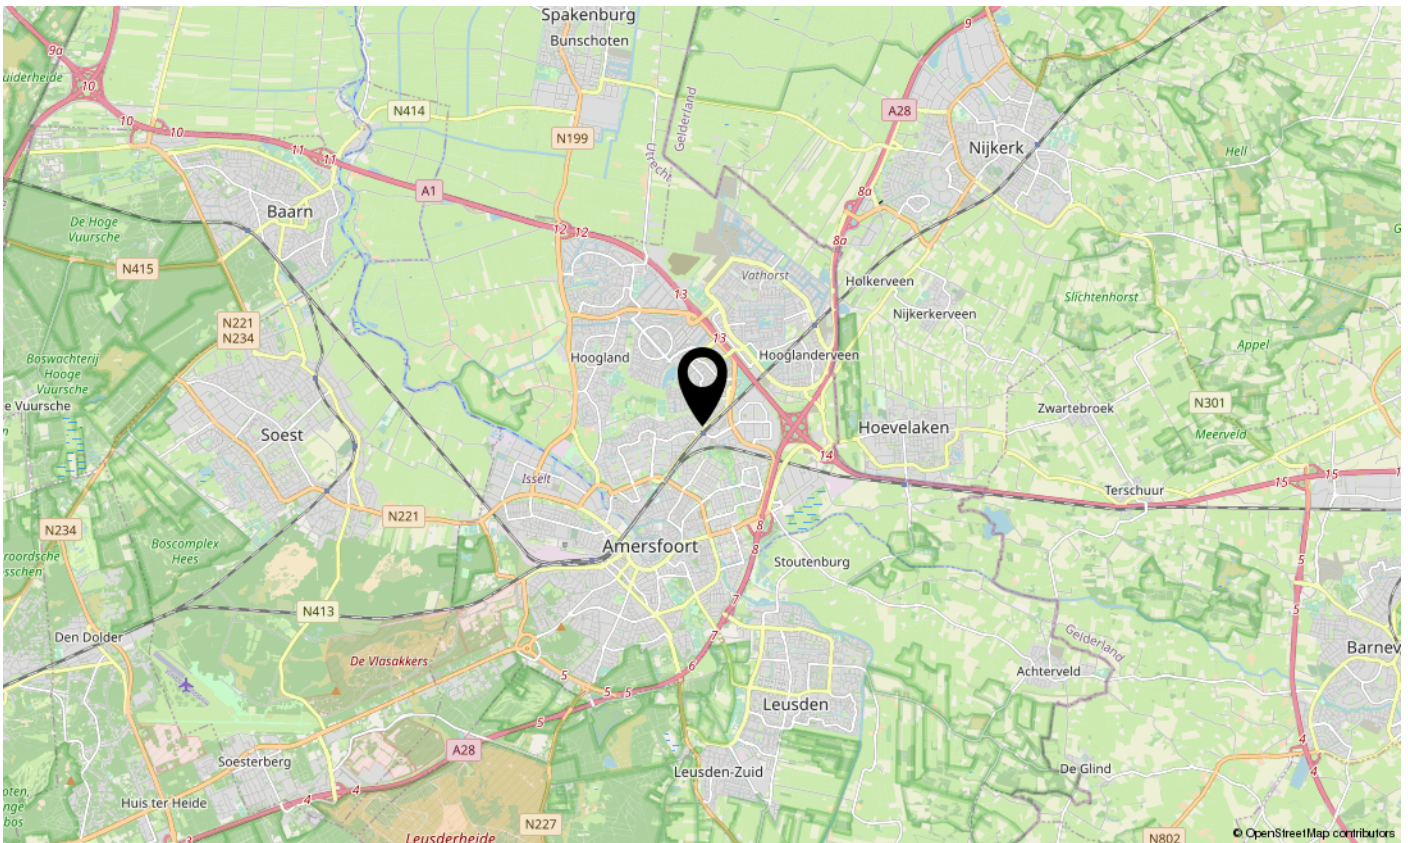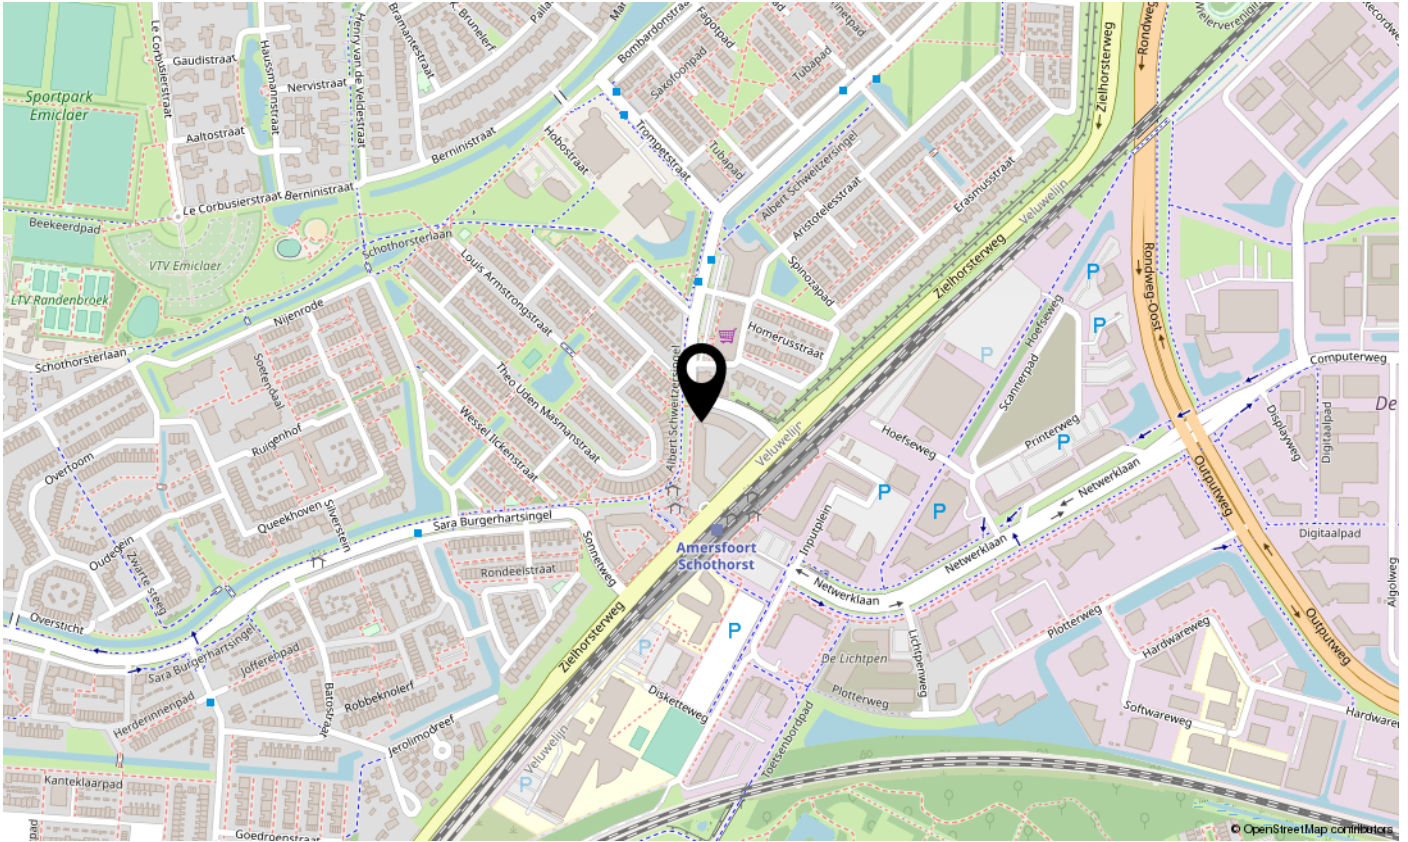

BELANGRIJKE INFORMATIE



De koopovereenkomst

De koopovereenkomst wordt door de verkopende makelaar opgemaakt conform het model van de NVM

Baten, lasten en canons

Alle baten, lasten en verschuldigde canons komen voor rekening van kopende partij vanaf de datum van notarieel transport. De lopende baten, lasten (m.u.v. de onroerende - zaakbelasting wegens het feitelijk gebruik) zullen tussen partijen naar rato worden verrekend.

Waarborgsom

Om er zeker van te zijn dat de koper zijn verplichtingen nakomt wordt uiterlijk binnen 6 weken, na mondelinge overeenstemming, een waarborgsom ter grootte van 10% van de koopsom gestort bij de notaris. In plaats van de waarborgsom kan de koper ook een schriftelijke bankgarantie afgeven, mits deze bankgarantie onvoorwaardelijk is afgegeven door een in Nederland gevestigde bankinstelling.

Toelichtingsclausule NEN2580

De Meetinstructie is gebaseerd op de NEN2580. De Meetinstructie is bedoeld om een meer eenduidige manier van meten toe te passen voor het geven van een indicatie van de gebruiksoppervlakte. De Meetinstructie sluit verschillen in meetuitkomsten niet volledig uit, door bijvoorbeeld interpretatieverschillen, afrondingen of beperkingen bij het uitvoeren van de meting.

De kosten koper

Dit zijn de kosten die de koper voor de overdracht van de woning dient te betalen. Onder de kosten koper vallen de overdrachtsbelasting en de notariskosten, echter nooit de makelaarskosten. Als een verkoper een makelaar inschakelt voor de verkoop van zijn/haar woning dan zal de verkoper de kosten van deze makelaar moeten betalen. Als de koper een makelaar inschakelt voor de aankoop van een woning zal de koper de kosten van deze makelaar moeten betalen.

Rechtsgeldige koopovereenkomst

Mondelinge overeenstemming tussen de particuliere verkoper en de particuliere koper is niet rechtsgeldig. Met andere woorden: er is geen koop. Er is pas sprake van een rechtsgeldige koop als partijen de koopovereenkomst hebben ondertekend. Dit vloeit voort uit artikel 7:2 Burgerlijk Wetboek. Een bevestiging van de mondelinge overeenstemming per e-mail of een toegestuurd concept van de koopovereenkomst wordt overigens niet gezien als een 'ondertekende koopovereenkomst'.

Bouwtechnische keuring

Koper dient voorafgaande het sluiten van de koopovereenkomst aan te geven of hij/zij de woning wil laten keuren door een bouwtechnisch bureau om eventuele bouwkundige gebreken vast te stellen, dan wel de woning laten controleren op de aanwezigheid van asbesthoudende materialen.

MEEST GESTELDE VRAGEN

Wanneer ben ik in onderhandeling?

U bent officieel in onderhandeling als de verkoper reageert op uw bod. Bijvoorbeeld als de verkoper een tegenbod doet. Als de verkopende makelaar aangeeft dat hij uw bod met de verkoper zal overleggen, betekent dat dus nog niet dat u in onderhandeling bent.

Mag een makelaar doorgaan met bezichtigen als er al over een bod onderhandeld wordt?

Dat mag. Een onderhandeling hoeft nog niet tot een verkoop te leiden. De verkoper kan daarnaast graag willen weten of er meer belangstelling is. De eerste bieder hoeft nog niet de beste te zijn. Daarom gaan de bezichtigingen door. Er mag ook met meer dan één gegadigde tegelijk worden onderhandeld. De makelaar moet dat dan wel duidelijk gemeld hebben. Vaak zal de verkopende makelaar aan belangstellenden vertellen dat hij, zoals dat heet, 'onder bod' is. Een belangstellende mag dan wel een bod uitbrengen, maar krijgt daar geen antwoord op tot de onderhandeling met de eerste geïnteresseerde beëindigd is. De makelaar zal geen mededelingen doen over de hoogte van biedingen, dit zou overbieden kunnen uitlokken.

Kan een verkoper de vraagprijs van een woning tijdens de onderhandeling verhogen?

Het antwoord is ja. Als de vraagprijs alleen een uitnodiging is tot het doen van een bod (zie ook vraag 5), dan kan de verkoper ook besluiten de vraagprijs te verlagen of te verhogen. Tijdens een onderhandeling doen partijen vaak over en weer biedingen. Als de potentiële koper een tegenbod doet wat afwijkt van het bod dat de verkopende partij eerder heeft gedaan, dan vervalt dit eerdere bod van de verkopende partij. Dus ook als partijen 'naar elkaar toekomen' in het biedingproces, kan de verkoper ineens besluiten om toch zijn tegenbod weer te verhogen en de koper om zijn bod weer te verlagen.

Hoe komt de koop tot stand?

Als verkoper en koper het eens worden over de belangrijkste zaken bij de koop (prijs, opleveringsdatum en ontbindende voorwaarden) dan legt de verkopende makelaar de afspraken schriftelijk vast in de koopakte. Ontbindende voorwaarden zijn een belangrijk onderwerp. U krijgt als koper niet automatisch een ontbindende voorwaarde voor de financiering, dit moet u melden bij het uitbrengen van uw bod. Het is belangrijk dat de partijen het ook eens zijn over aanvullende afspraken en ontbindende voorwaarden voordat de koopakte wordt opgemaakt. Naast de eerder genoemde punten worden meestal nog enkele aanvullende afspraken in de koopakte opgenomen, denk bijvoorbeeld aan een boeteclausule. Zodra verkoper en koper de koopakte hebben ondertekend en de koper (of eventueel de notaris) een kopie van de akte heeft ontvangen, treedt voor de particuliere koper de wettelijke bedenktijd in werking. Binnen deze bedenktijd kan de koper alsnog afzien van de aankoop van de woning. Ziet de koper tijdens deze bedenktijd niet af van de koop, zijn de financiën rond en vormen ook eventuele andere ontbindende voorwaarden geen obstakel meer, dan zal op de afgesproken opleveringsdatum de overdracht plaatsvinden bij de notaris.

Als ik de vraagprijs bied, moet de verkoper de woning dan aan mij verkopen?

Over deze vraag bestaan veel misverstanden. Het hoogste rechtscollega, de Hoge Raad, heeft bepaald dat als u de vraagprijs uit een advertentie of een woongids biedt, u dan een bod doet. De vraagprijs wordt dus gezien als een uitnodiging tot het doen van een bod. De verkoper kan dan nog beslissen of hij uw bod wel of niet aanvaardt of dat hij zijn makelaar een tegenbod laat doen.

Mag een makelaar tijdens de onderhandeling het systeem van verkoop wijzigen?

Dat mag. Één van de partijen mag de onderhandeling beëindigen. Soms zijn er zoveel belangstellenden die de vraagprijs bieden of benaderen, dat het moeilijk is te bepalen wie de beste koper is. In dat geval kan de verkopende makelaar, natuurlijk in overleg met de verkoper, besluiten de lopende onderhandeling af te breken en de biedprocedure te wijzigen. Uiteraard dient hij eerst de eventueel gedane toezeggingen na te komen (zie ook vraag 8). De makelaar kiest vervolgens bijvoorbeeld voor een inschrijvingsprocedure. Alle bidders hebben dan een gelijke kans om een hoogste bod uit te brengen.

Dient de NVM makelaar met mij in onderhandeling te gaan, als ik als eerste een bezichtiging aanvraag of als eerste een bod uitbreng?

Het antwoord op deze vraag is nee. De verkopende NVM-makelaar bepaalt samen met de verkoper de verkoopprocedure. De verkopende NVM-makelaar heeft wel de verplichting u daarover te informeren. Het is

Wat is een optie?

Een optie in juridische zin geeft een partij de keuze om door een eenzijdige verklaring een koopovereenkomst met een andere partij te sluiten. Partijen zijn het dan wel eens over de voorwaarde van de koop, maar de koper krijgt bijvoorbeeld nog een week bedenktijd. Bij de aankoop van een nieuwbouwwoning is zo'n optie nog wel gebruikelijk. Bij het aankopen van een bestaande woning niet. Het begrip 'optie' wordt daarbij vaak ten onrechte gebruikt. Dan heeft het de betekenis van bepaalde toezeggingen die een verkopende NVM-makelaar kan doen aan een belangstellende koper tijdens het onderhandelingsproces. Zo'n toezegging kan bijvoorbeeld inhouden dat een belangstellende koper een paar dagen de tijd krijgt om na te denken over een bod. De NVM-makelaar zal in de tussentijd proberen niet met een andere partij in onderhandeling te gaan. De belangstellende koper kan deze tijd gebruiken om een beter inzicht te krijgen in zijn financiering of in de gebruiksmogelijkheden van de woning. Een optie kunt u niet eisen; de verkoper en verkopende NVM-makelaar beslissen zelf of er in een onderhandelingsproces bepaalde toezeggingen worden gedaan.

WELKOM BIJ GARANTIEMAKELAARS



BEZOEKADRES:

Waterdreef 166
3824 HB Amersfoort

Telefoon: 033-7115260

E-mail: info@reinerieamersfoort.nl

OPENINGSTIJDEN:

Maandag t/m vrijdag 9.00 - 17.30 uur

BEREIKBAARHEID:

Telefonisch 24/7

Live chat 9.00 - 21.00 uur

AFSPRAKEN:

Buiten kantooruren op aanvraag

ONZE MEDEWERKERS:

Barry Bobedijk

Beëdigd makelaar & Taxateur / Directeur

Telefoon: 06-50222573

E-mail: bbobeldijk@reinerieamersfoort.nl

Nathalie Lam-Strijker

Commercieel medewerker / binnendienst

Telefoon: 033-7115260

E-mail: info@reinerieamersfoort.nl

Femke Bobeldijk

Commercieel medewerker / binnendienst

Telefoon: 033-7115260

E-mail: info@reinerieamersfoort.nl



Bel voor meer informatie 033-7115260 of kijk op www.reinerieamersfoort.nl

